

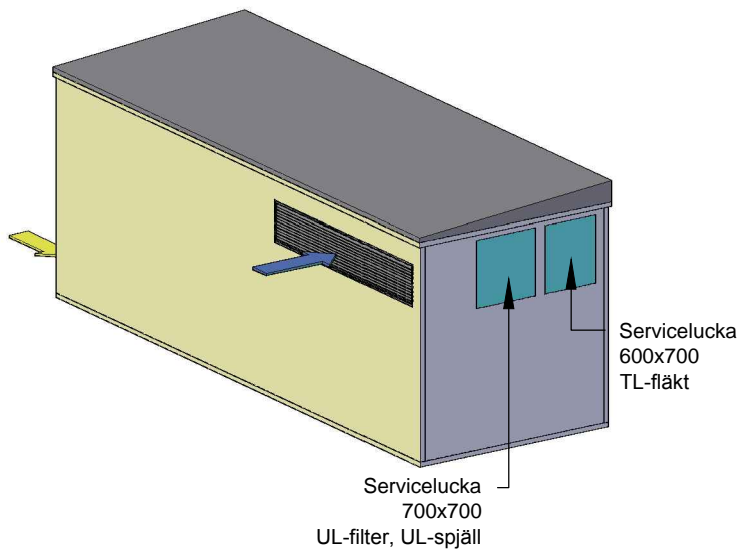



(1:75) 3D Vy bakifrån vänster

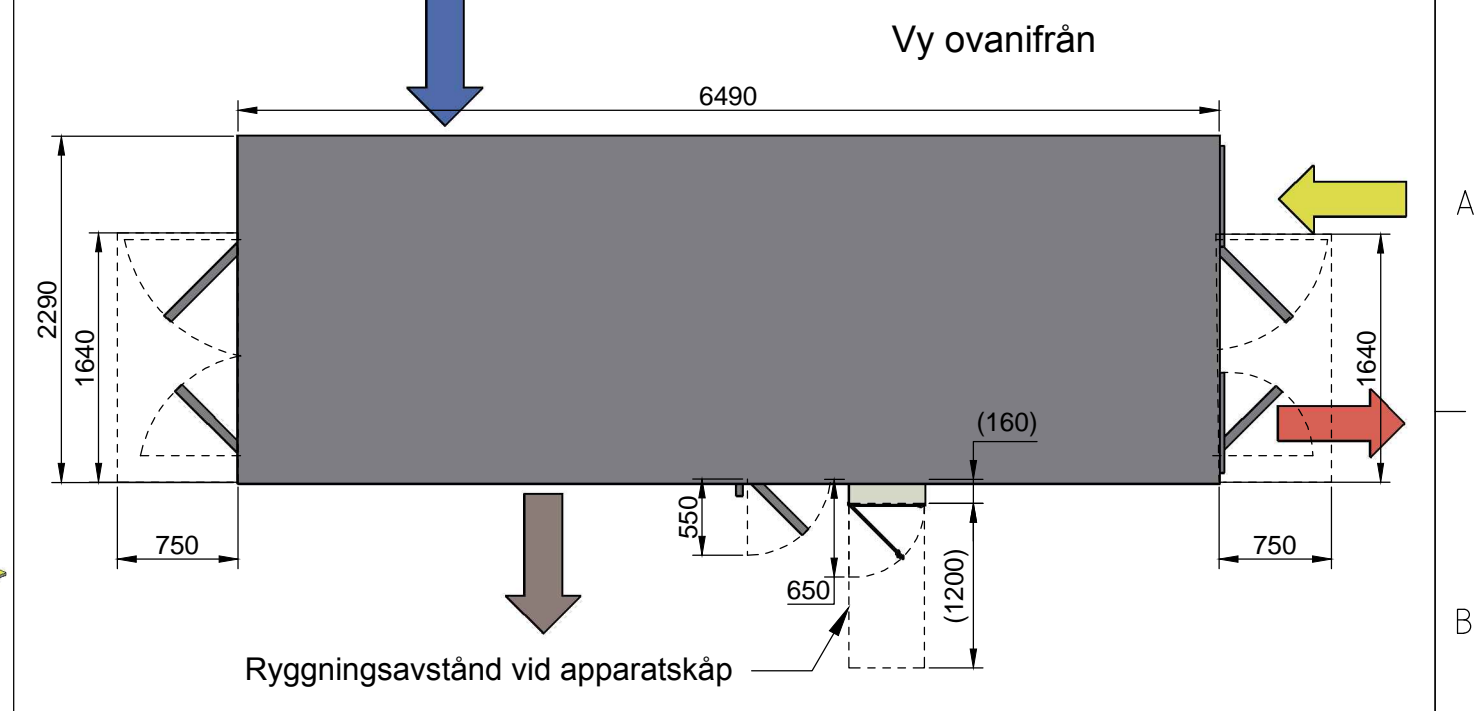

(1:75) 3D Vy framifrån höger

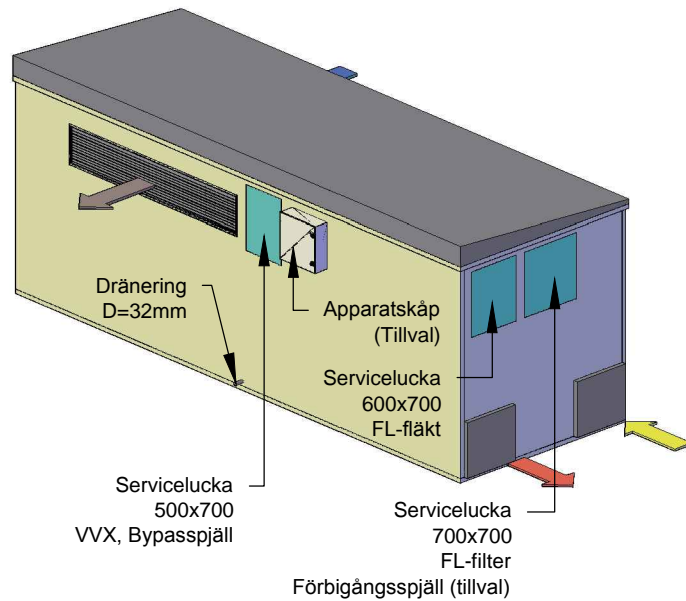


Vy högersida

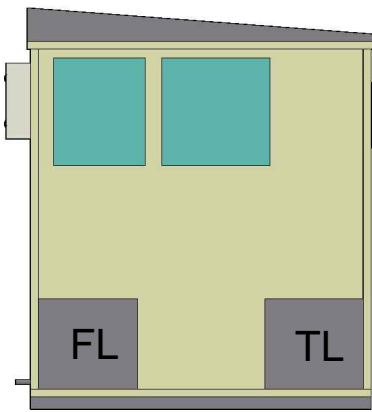


TL: 650x600
FL: 650x600


Vy framsida

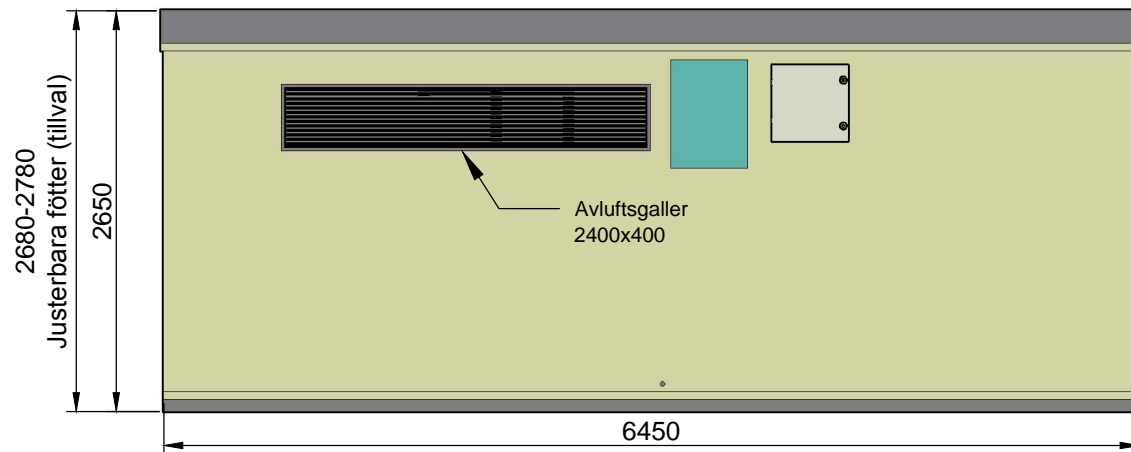

Vy vänstersida

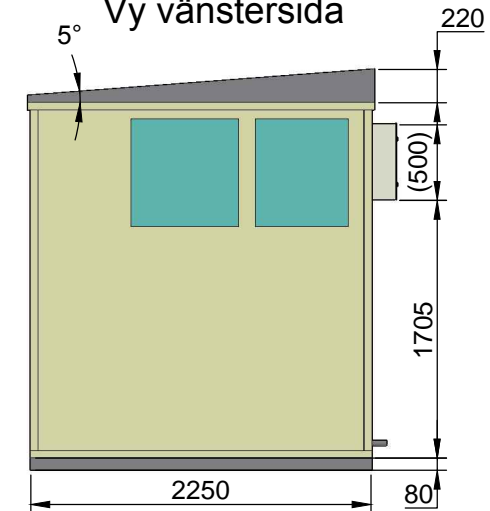

Vy baksida

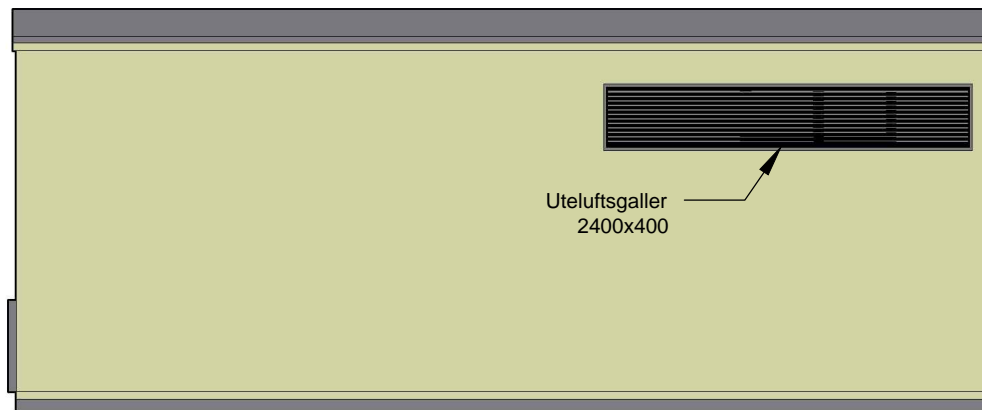

- Utluft (UL)
- Avluft (AL)
- Frånluft (FL)
- Tilluft (TL)

GENERELL TOLERANS SS ISO 2768-1	KLASS c	Officiell		DATUM 2013-06-13
VYPLACERING 	Översiktsritning Zize 16t-R-S-I Zize utomhusaggregat	ANSVARIG CHa		SKALA 1:50 (1:75)
UPPDRAG		RITAD/KONSTRUERAD AV JHa	HANDLÄGGARE	NUMMER
VoltAir System LUFTBEHANDLING				BET a